



**PROYECTO:**  
CENTRALES DE BENEFICIO DE  
CACAO EN BABA PARA LA  
ASOCIACIÓN ASOPROLAN  
EN EL MARCO DEL PROGRAMA  
AGROEMPRENDE CACAO  
DEPARTAMENTO DE SANTANDER  
COLOMBIA

**PROYECTO:**  
**MICROCENTRAL DE BENEFICIO  
DE CACAO EN BABA**  
**ASOCIACIÓN ASOPROLAN**  
SECTOR VUELTACUÑA  
MUNICIPIO CIMITARRA  
DEPARTAMENTO DE SANTANDER  
COLOMBIA

**CONTIENE:**  
**DISEÑO ARQUITECTÓNICO  
PRIMERA FASE**  
**PLANTAS  
ARQUITECTÓNICAS**

FECHA: 2 de agosto de 2.021  
ESCALA: 1 : 50  
VERSION: 1

**PROPIETARIO:**  
**ASOCIACION DE PRODUCTORES  
DE CACAO ASOPROLAN**

XX  
Representante Legal  
C.C. XX



**ARQUITECTO:**  
**ARQUITECTO**  
Mat. Prof.: XXX

**OBSERVACIONES:**  
Propietario: ASOPROLAN  
Dirección: VUELTACUÑA  
Escritura: 1  
Matrícula inmobiliaria:  
Área: 6.


**NOTAS:**

ARCHIVO: SOC-ASOPROLAN-DA-Vueltacuña.dwg

**DA** 1/2

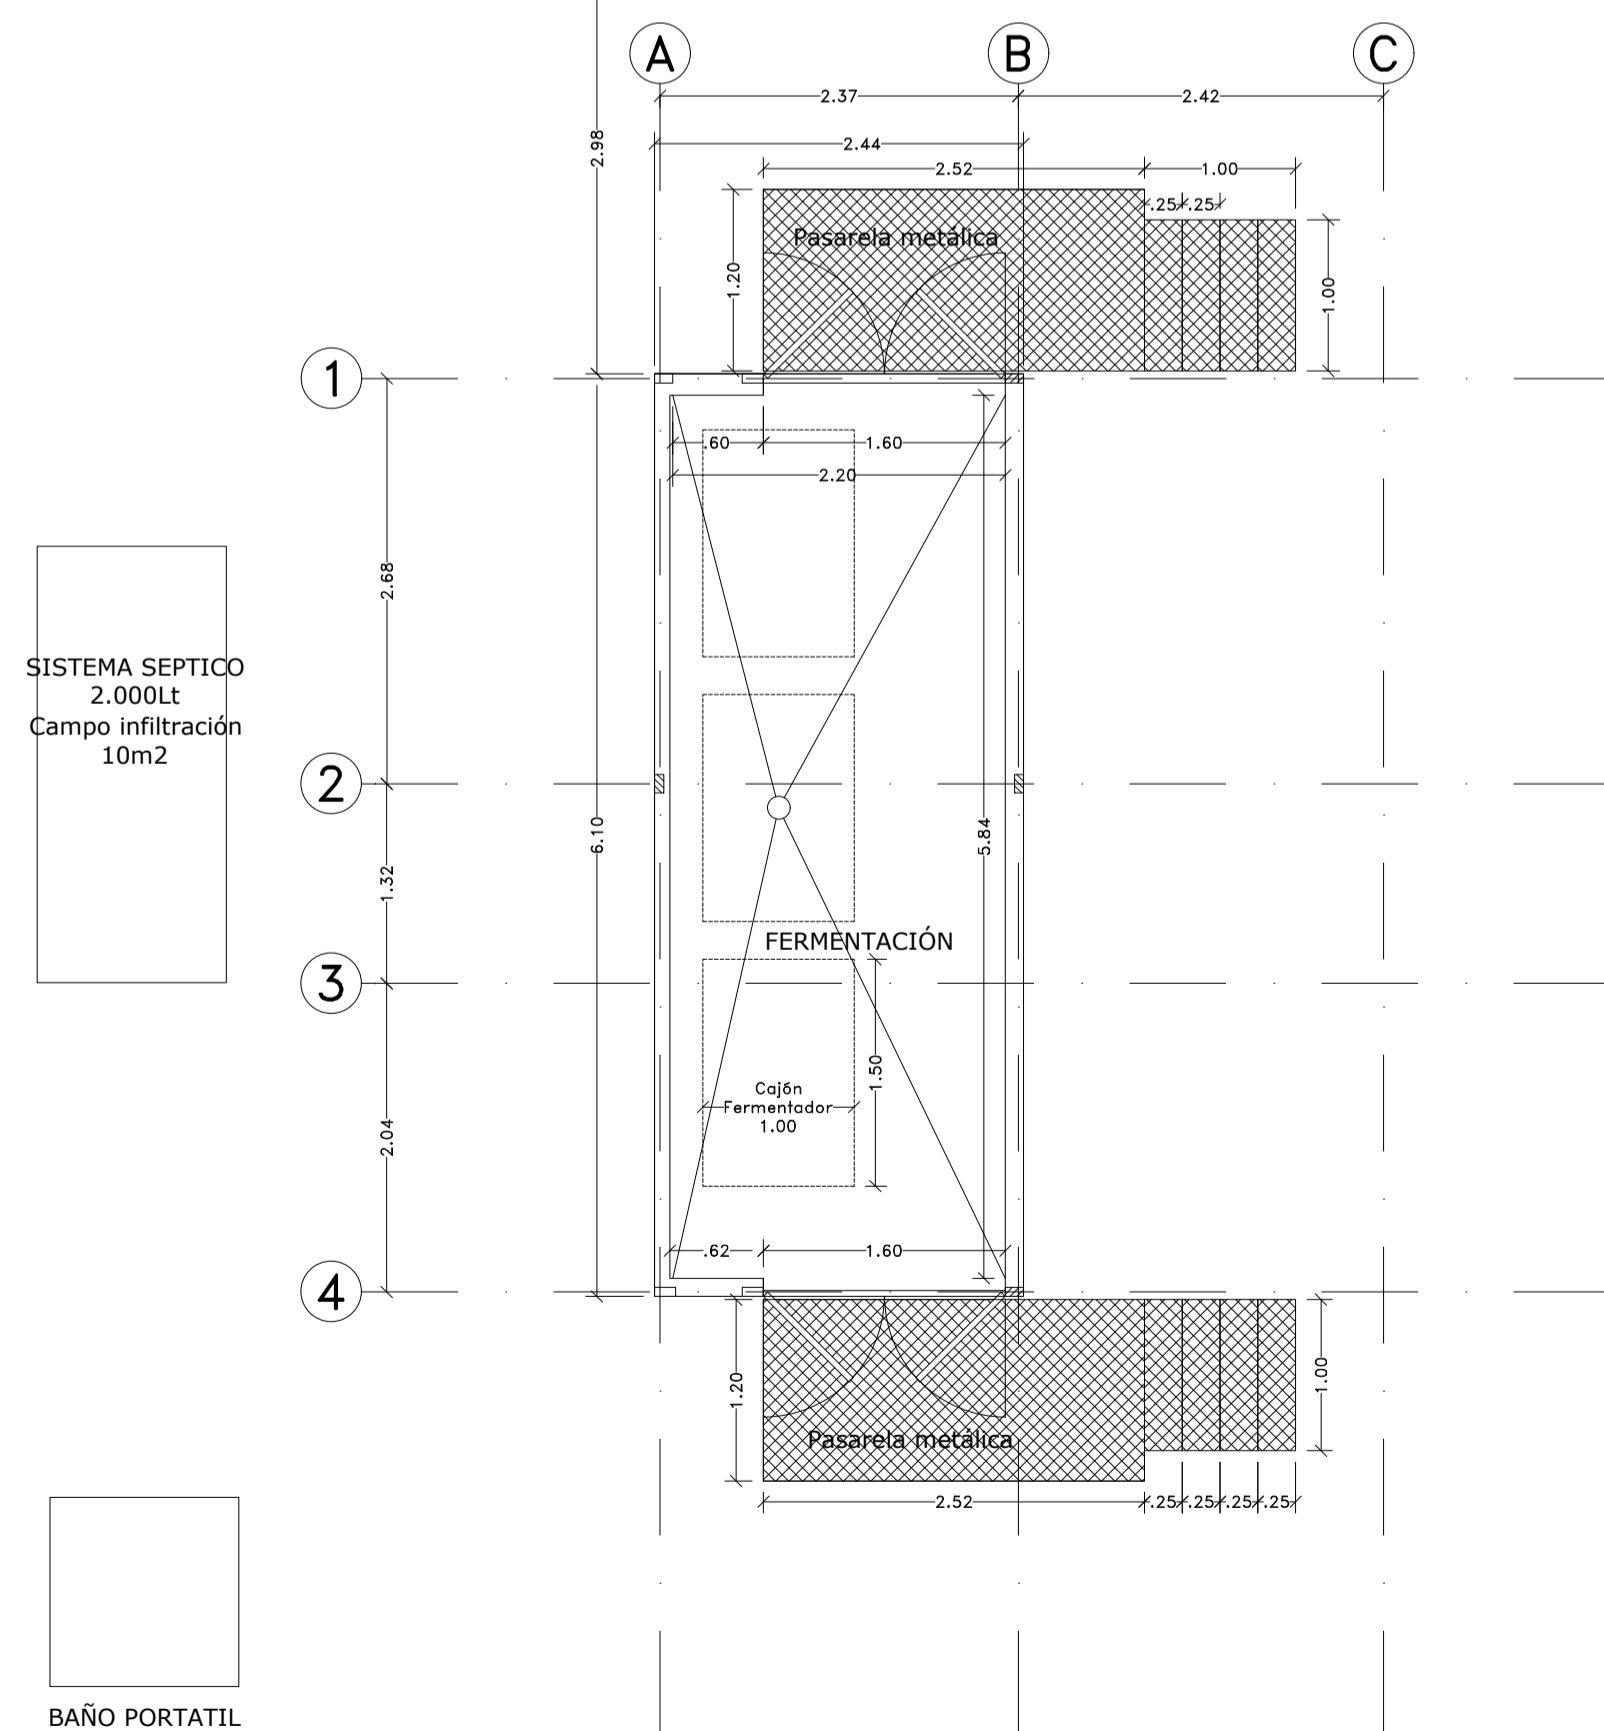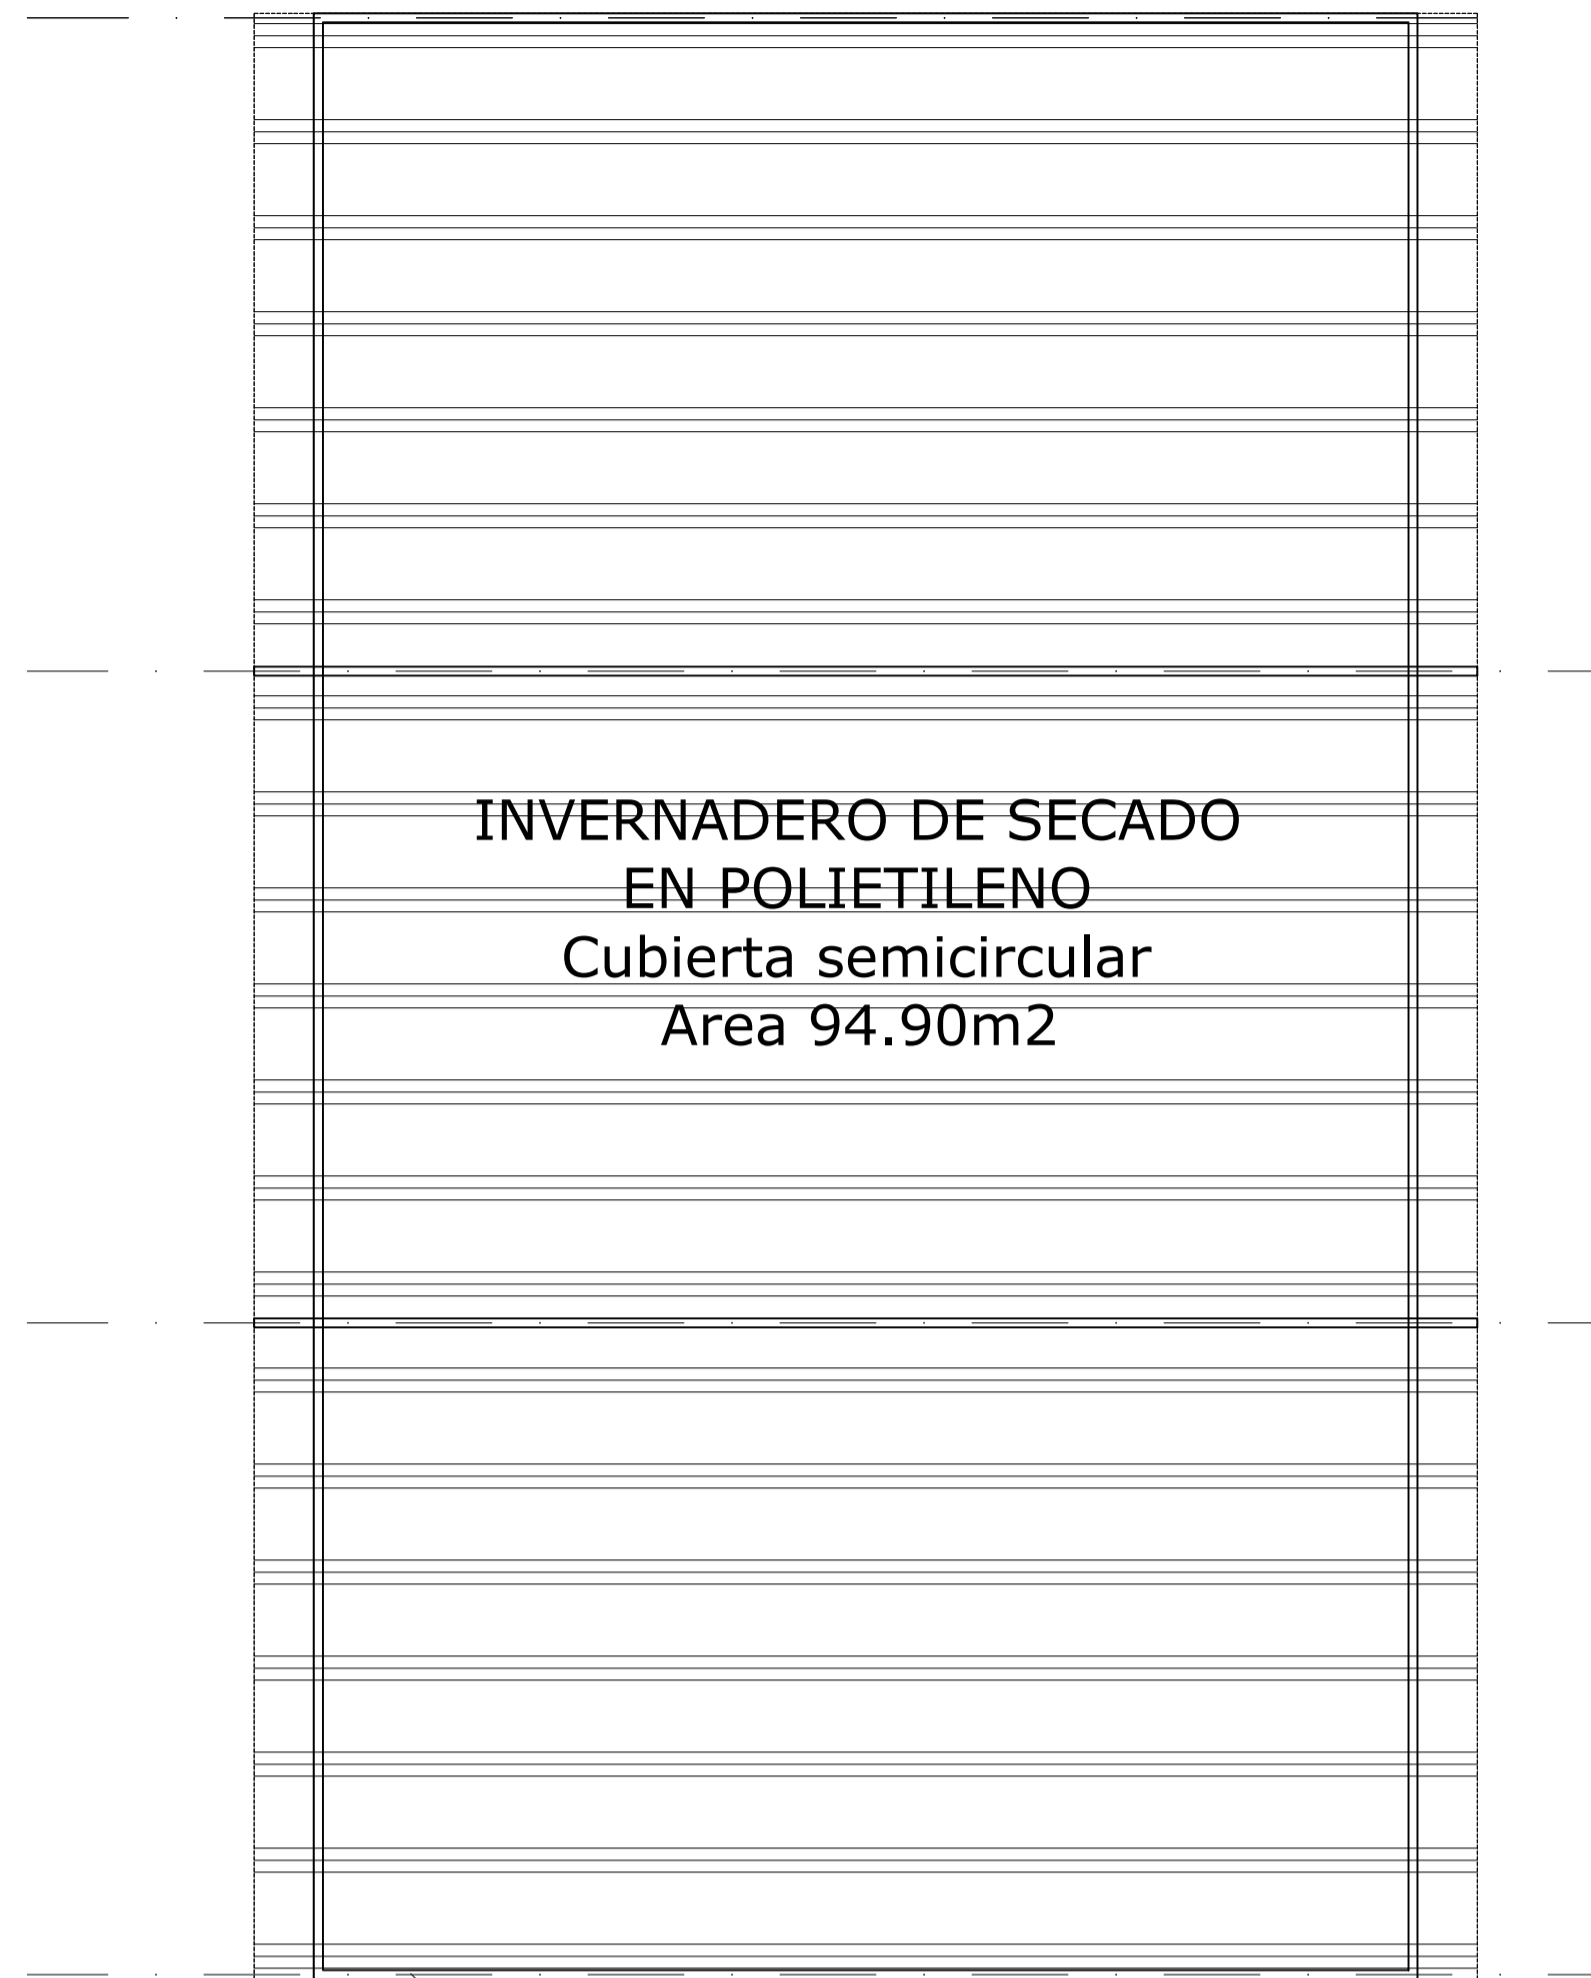

**PLANTA PRIMER PISO**  
NIVEL +0.00m  
ESC: 1 : 50

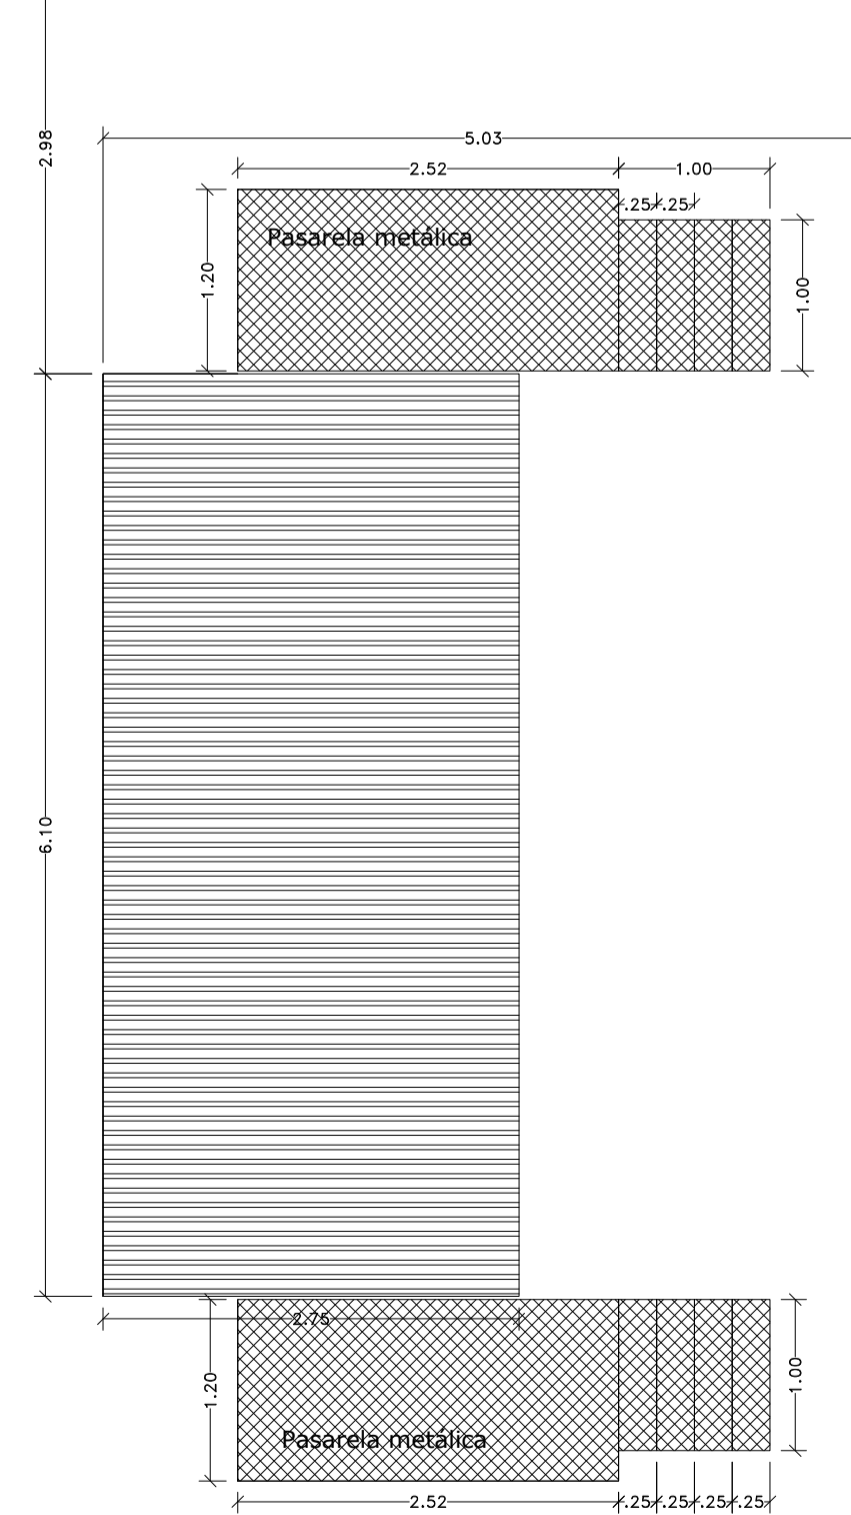

**PLANTA DE CUBIERTA**  
NIVEL +3.95m  
ESC: 1 : 50

**CUADRO DE AREAS**

DISEÑO	AREA (m2)
Loté	1.000,00
Fermentación	14,96
Invernadero	94,90
Baño	2,00
<b>TOTAL (m)</b>	<b>111,86</b>

**INDICES**

INDICE	VALOR
Ocupación	0,00
Construcción	0,00